


SEZIONE TRASVERSALE - stato di fatto/progetto con stratigrafia interessata

scala 1:50

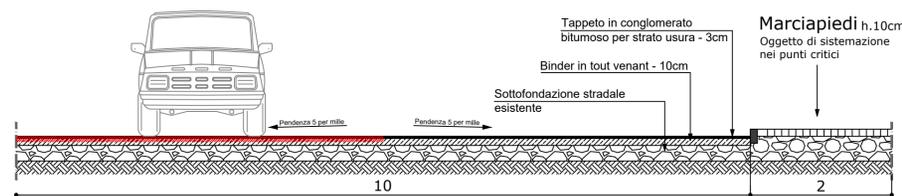


TRATTO 3

LEGENDA


- Illuminazione
- Caditoie (e variante bocca di lupo) 50x50 cm
- Chiusini valvole a saracinesca Ø 20cm
- Pozzetti vari
- Aree oggetto di intervento
- Nuovi corpi illuminanti - predisposizione presente
- Tratti stradali rilevati, interessati da lavori



C. Scarifica e rifacimento tappetino

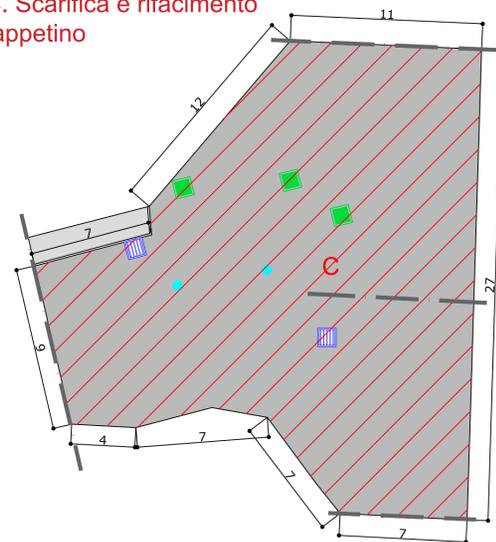

TRATTO 4

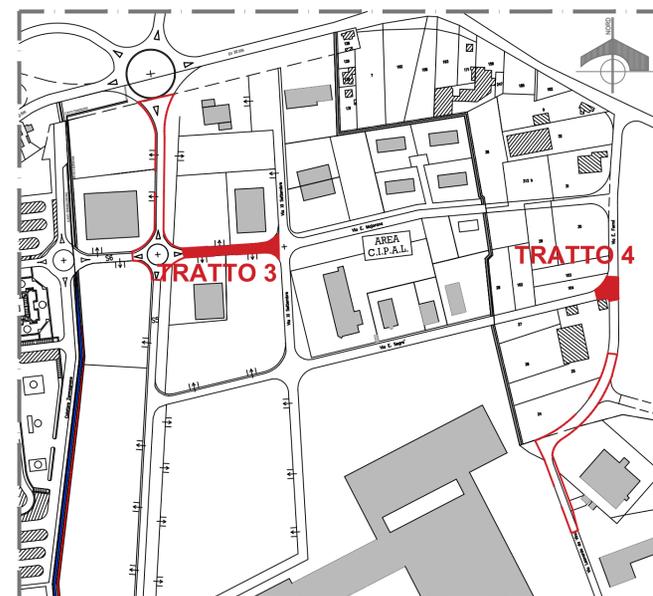

Planimetria d'inquadramento

scala 1:5000

CIPAL
Consorzio Intercomunale per un Piano di sviluppo Alta Lomellina

Studio di Progettazione RENATO LAVEZZI ARCHITETTO Iscritto all'Ordine degli Architetti di Pavia al n°166	Ubicazione Mortara (PV) Zona industriale, aree CIPAL	Tavola T03
Progettista Arch. Renato LAVEZZI	Oggetto Manutenzione straordinaria e messa in sicurezza manto stradale e marciapiedi in zona industriale CIPAL - Lotto 1	Scala 1:200
Proprietà CIPAL - Consorzio Intercomunale per un Piano di sviluppo Alta Lomellina Via Largo Marconi 5 - 27024 Cavogna (PV) Tel. 0381 417189 - fax 0156580180 www.cipal.it - info@cipal.it - cipal@pec.it	Specifica Tratti interessati dai lavori Elementi e pozzetti rilevati, indicazioni dei lavori	File
	Data Giugno 2019	